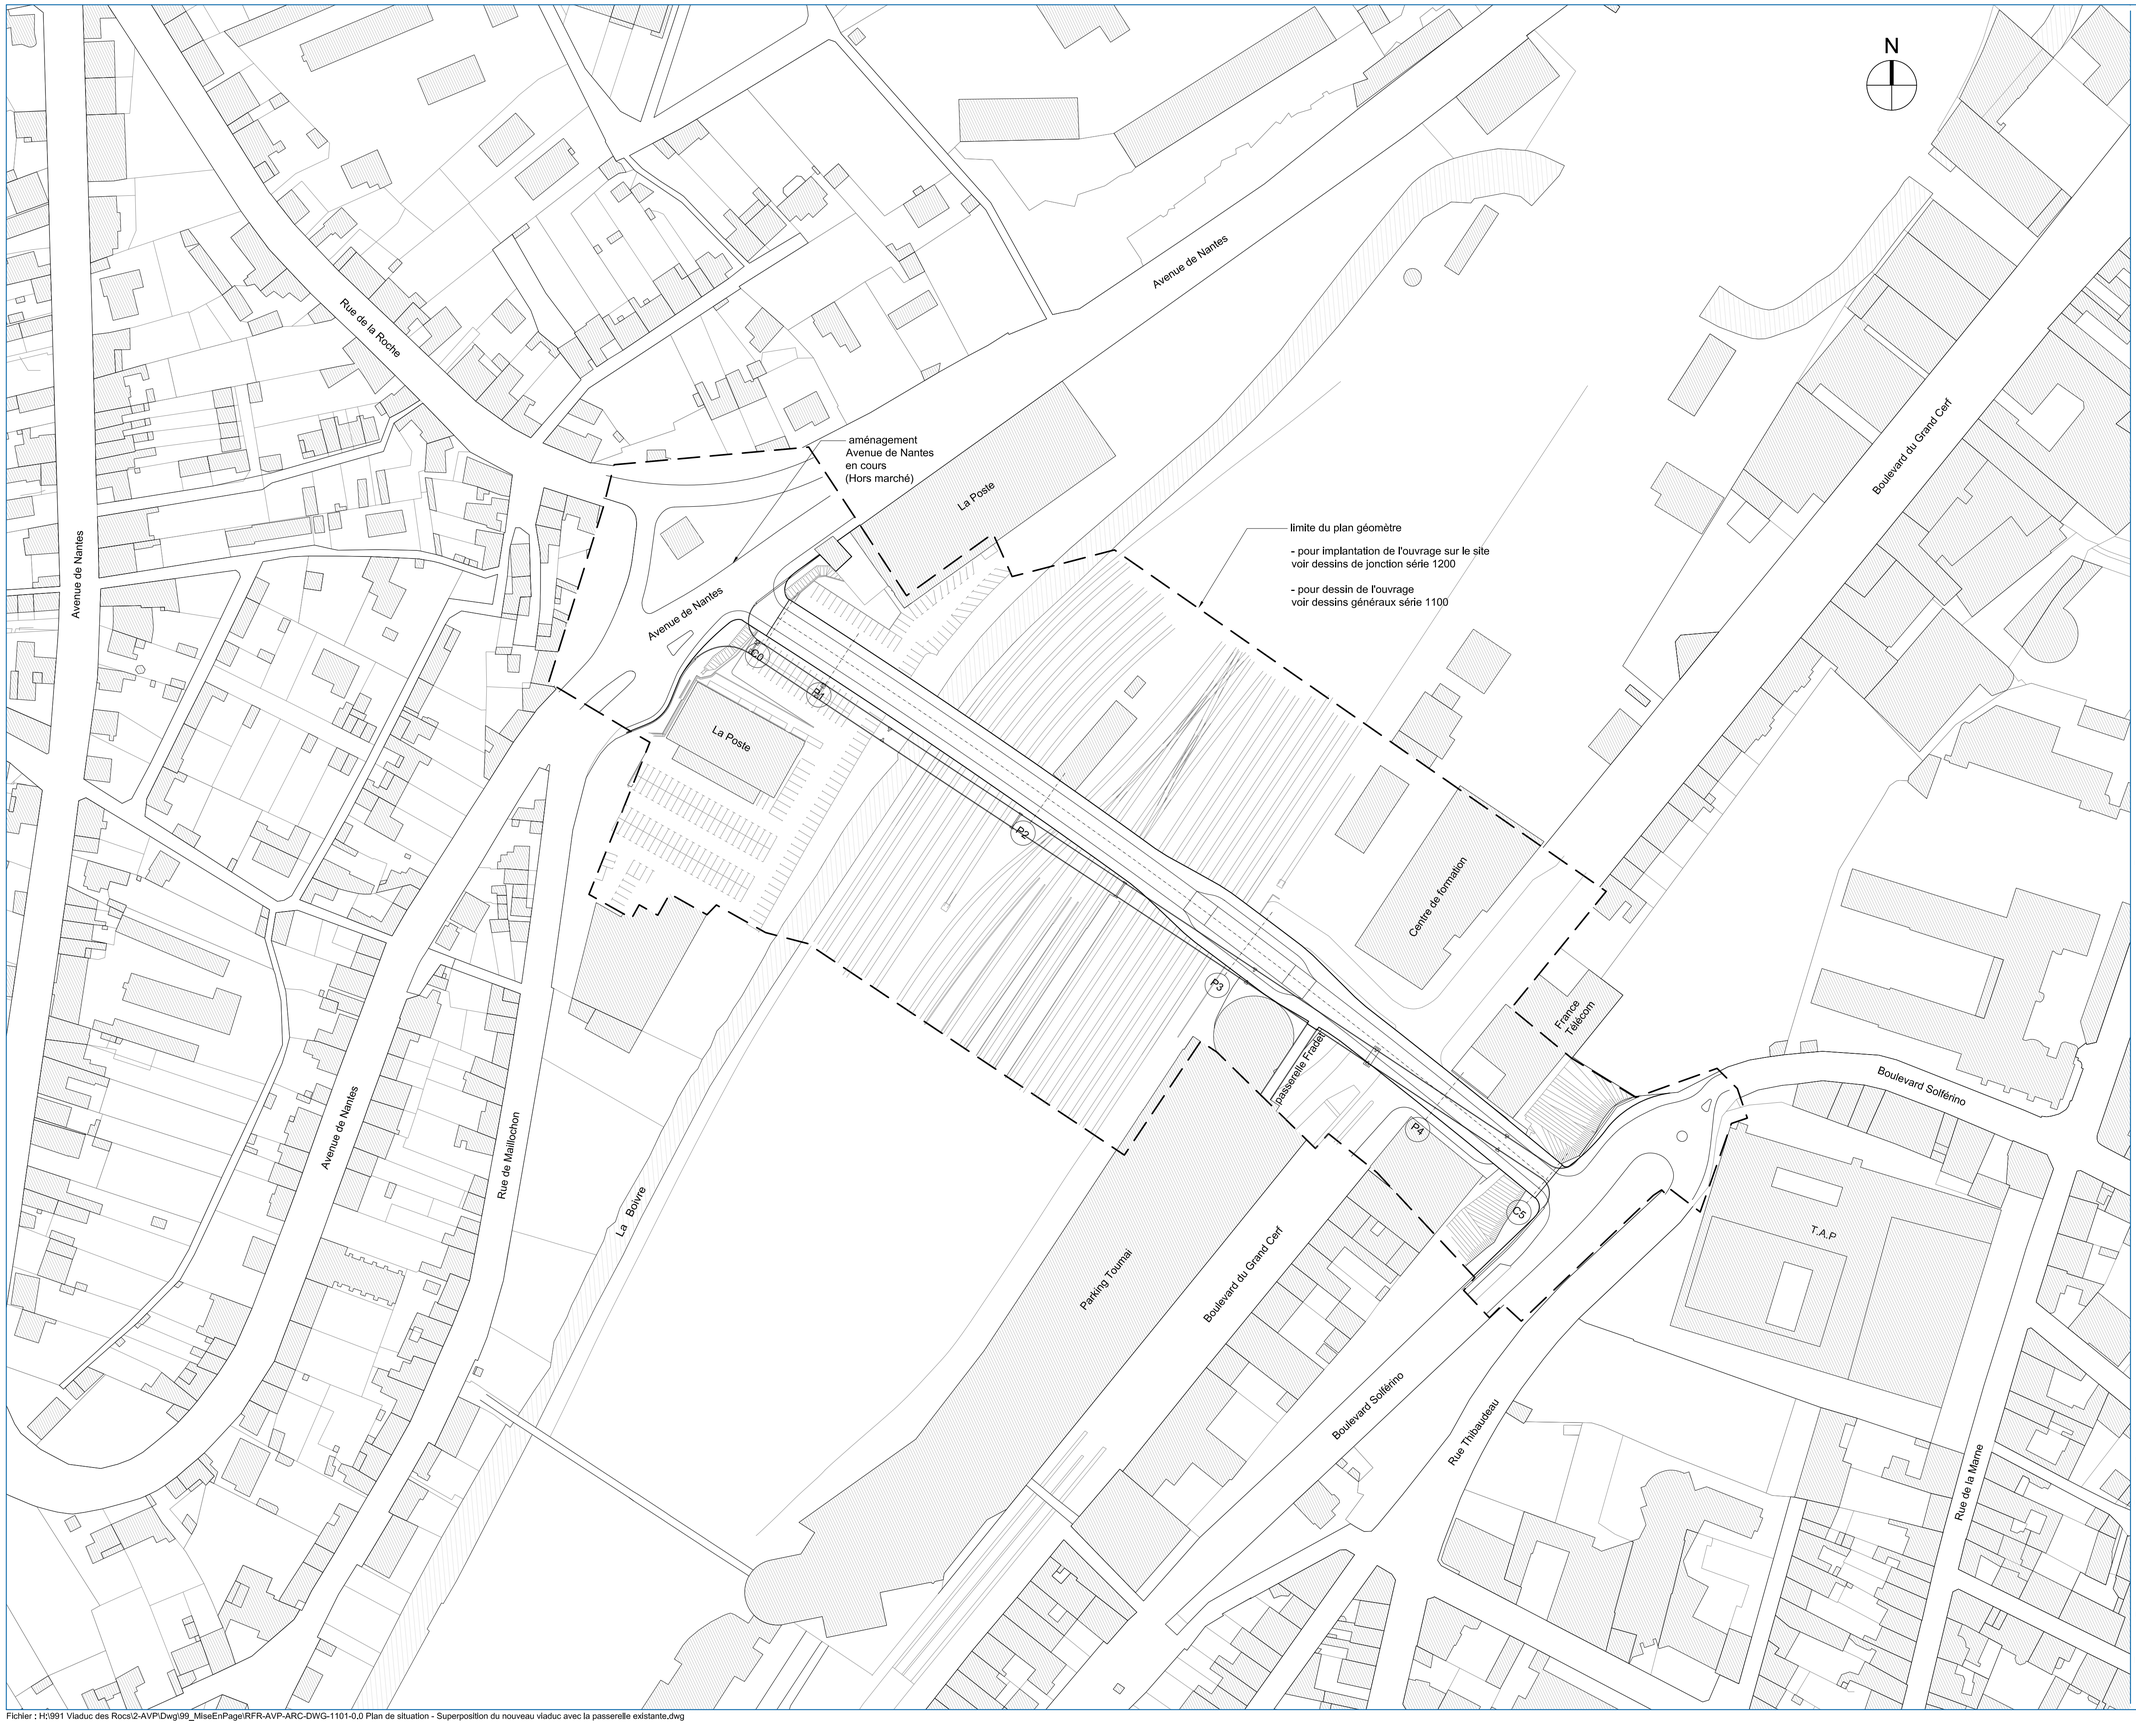


Maître d'ouvrage:

COMMUNAUTE
D'AGGLOMERATION
DE POITIERS

grandpoitiers.fr

Groupement:

VINCI CONSTRUCTION FRANCE

GTM BRETAGNE EBL RFR

FREYSSINET SUSTAINABLE TECHNOLOGY

Titre du projet:

DECONSTRUCTION / CONSTRUCTION
DU VIADUC DES ROCS

Titre du dessin:

Plan de situation
Superposition du nouveau viaduc
avec la passerelle existante

Phase:

AVP

| Echelle: | Format: | Page: |
|---|---|---|
| 1/1000 | A1 | - |

| Date | Indice | Émetteur | Dressé par | Visa interne | Visa groupe | Visa externe | Visa CT | Visa SPS | Visa MOA |
|---|---|---|---|---|---|---|---|---|---|
| - | - | - | - | - | - | - | | | |
| - | - | - | - | - | - | - | | | |
| - | - | - | - | - | - | - | | | |
| 07-01-2011 | 0 | RFR | PL | JFB | ECo | ELx | | | |

No. dessin:

| Émetteur | Phase | Classification | Type | Identifiant | Indice |
|---|---|---|---|---|---|
| RFR | AVP | ARC | DWG | 1101 | 0 |

Fichier : H:\991 Viaduc des Rocs\2-AVP\Dwg\99_MiseEnPage\RFR-AVP-ARC-DWG-1101-0,0 Plan de situation - Superposition du nouveau viaduc avec la passerelle existante.dwg