





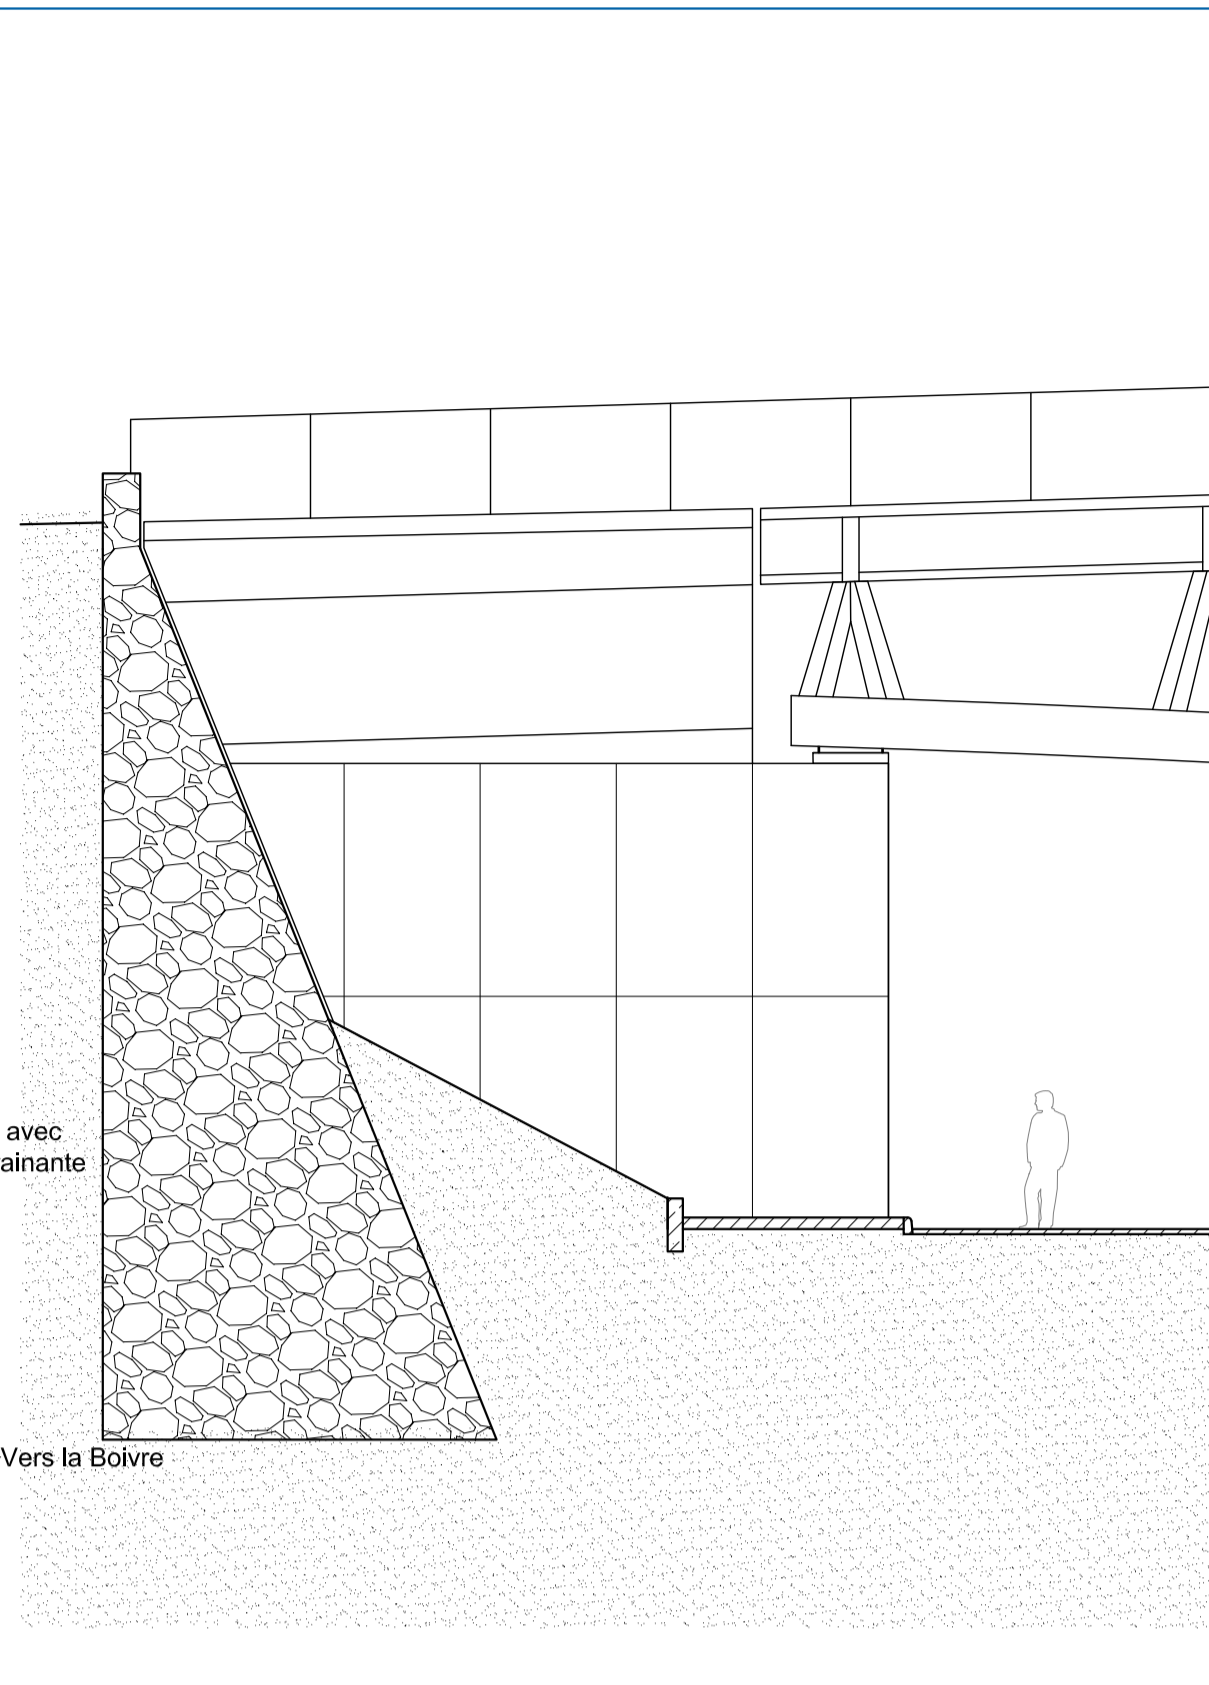



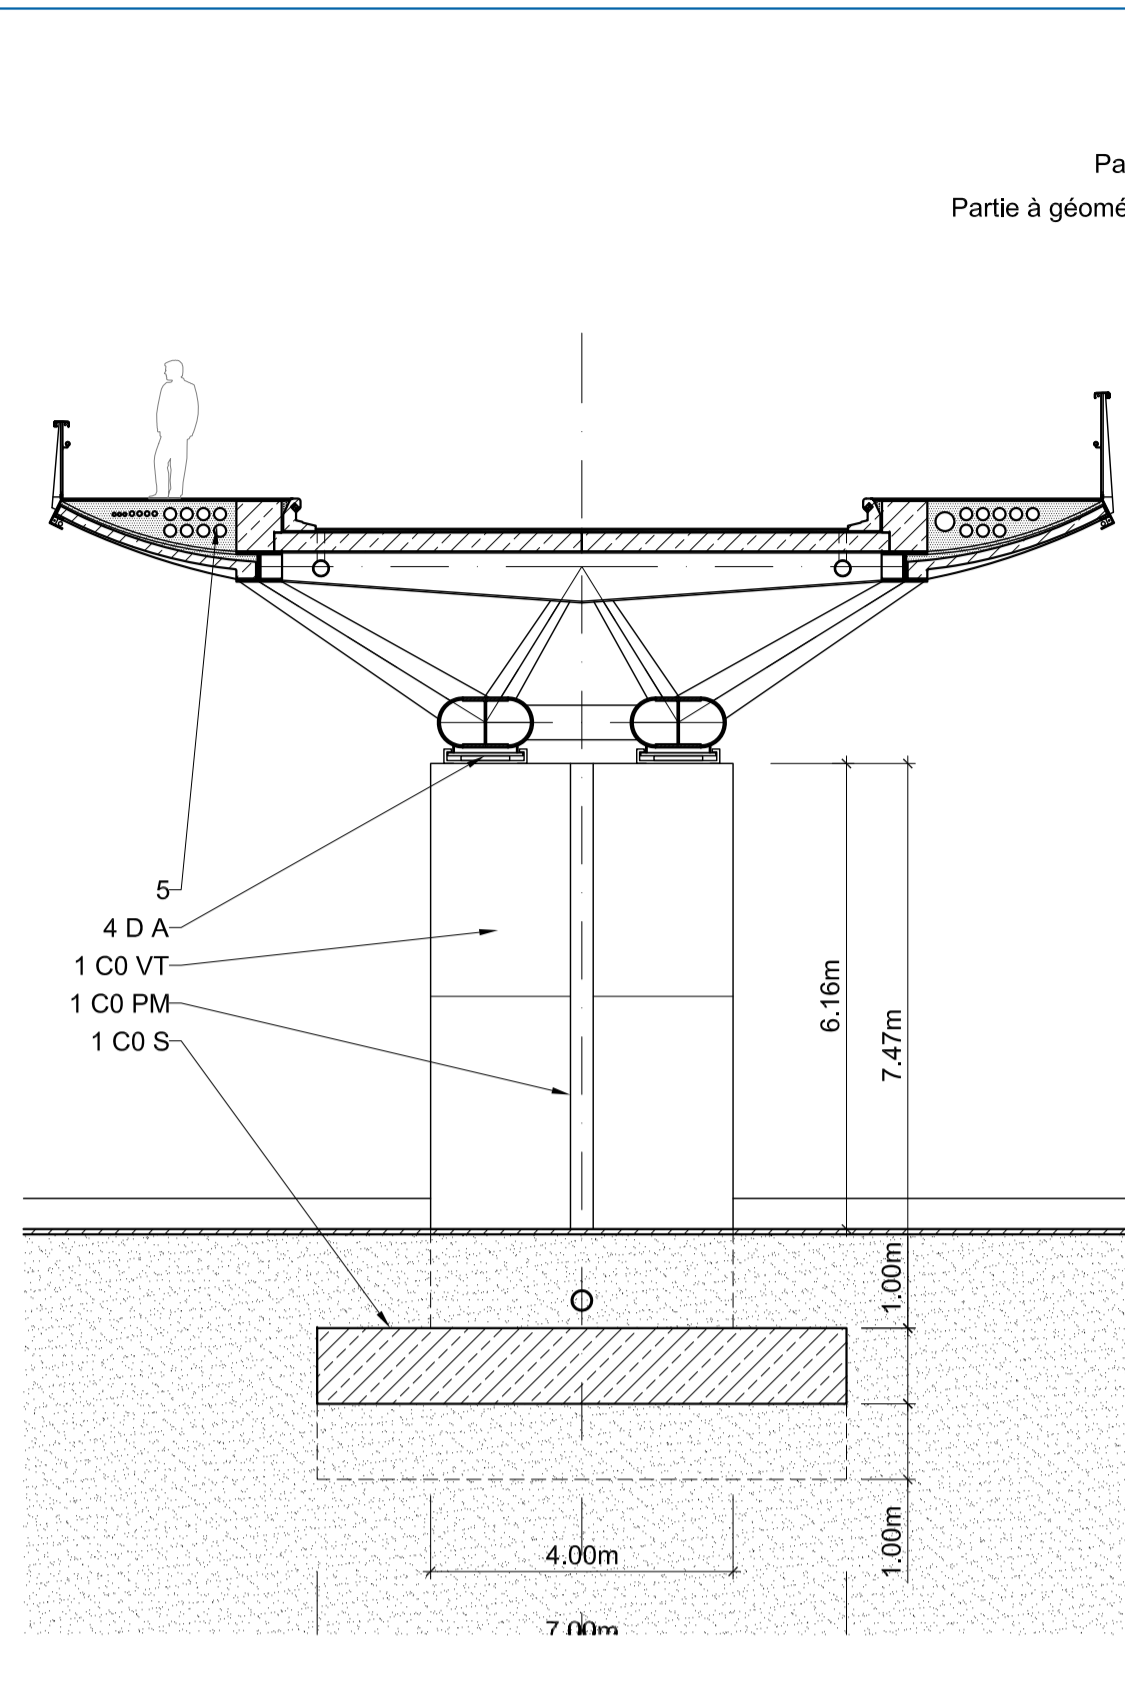



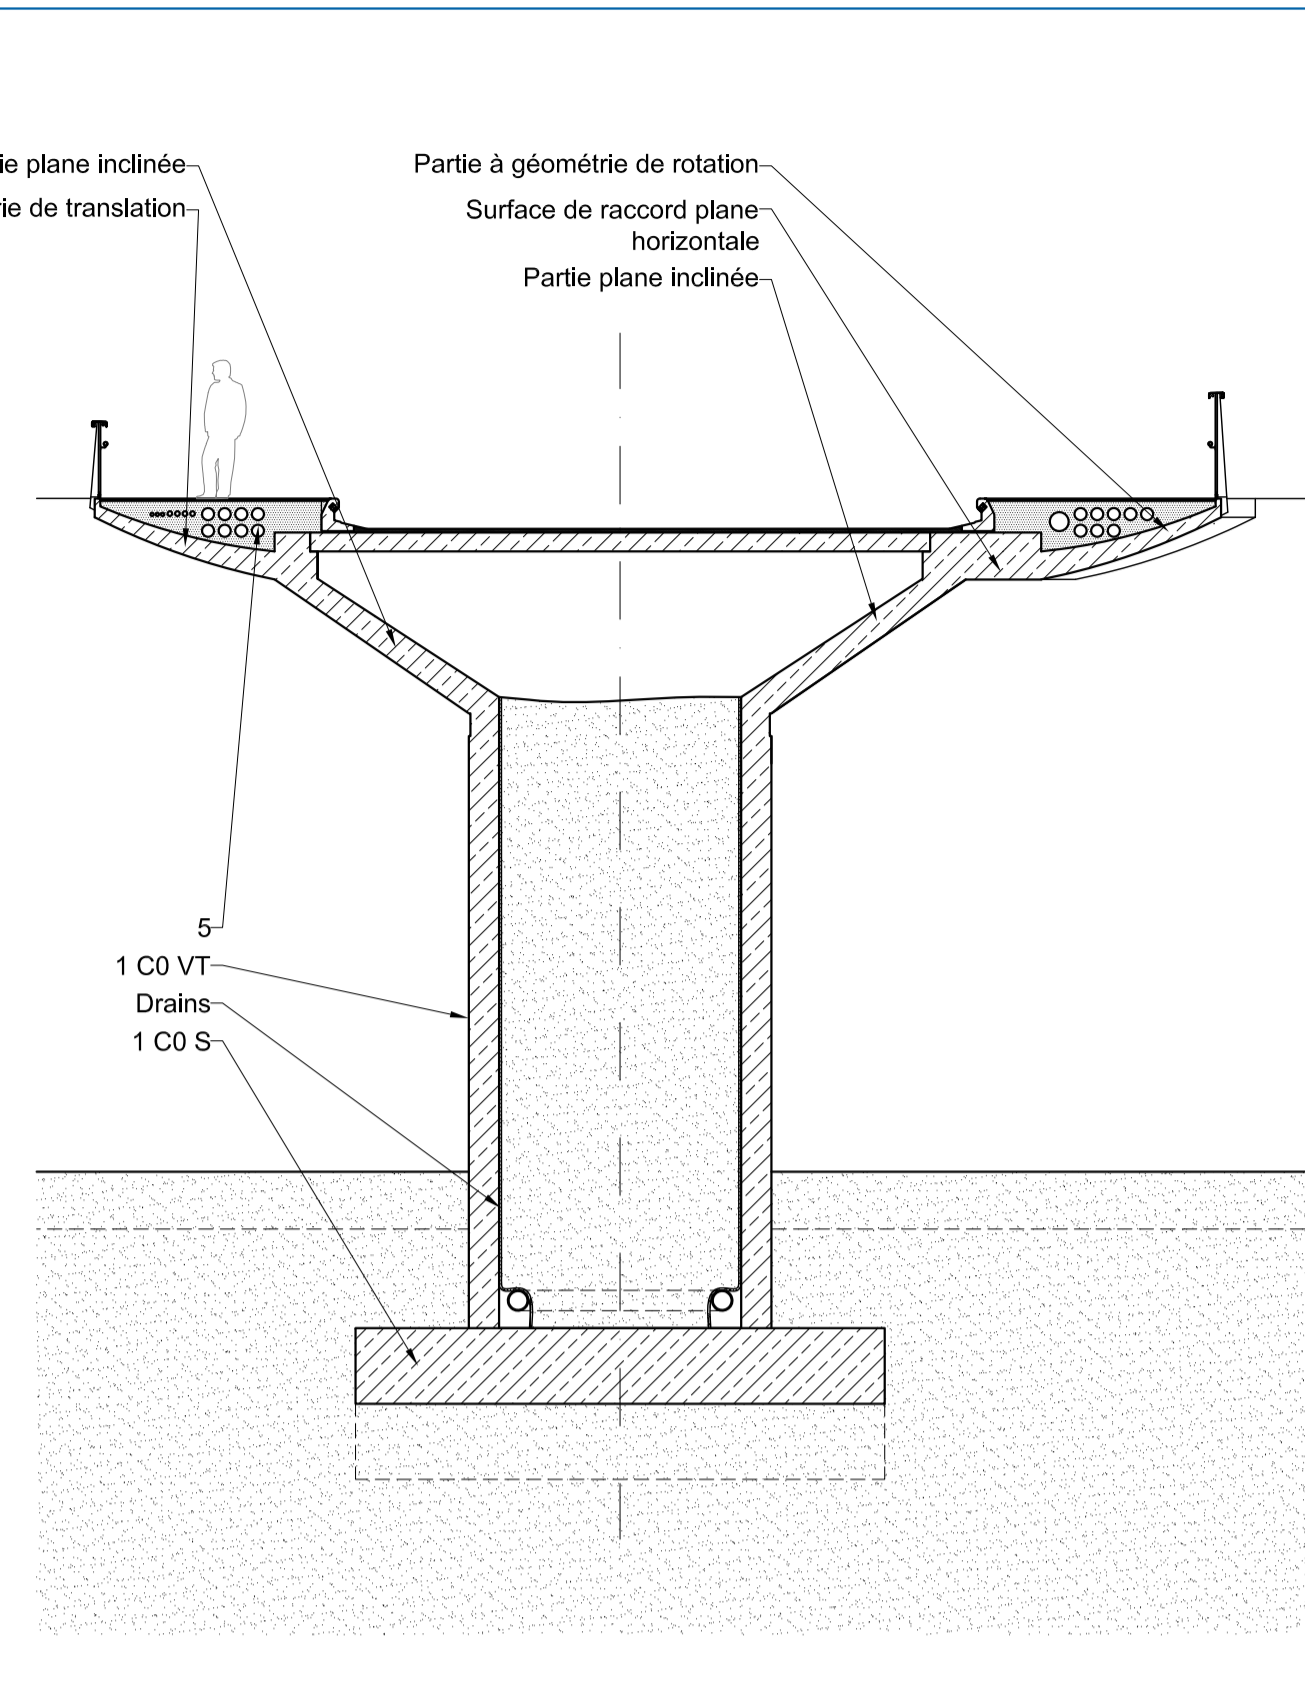



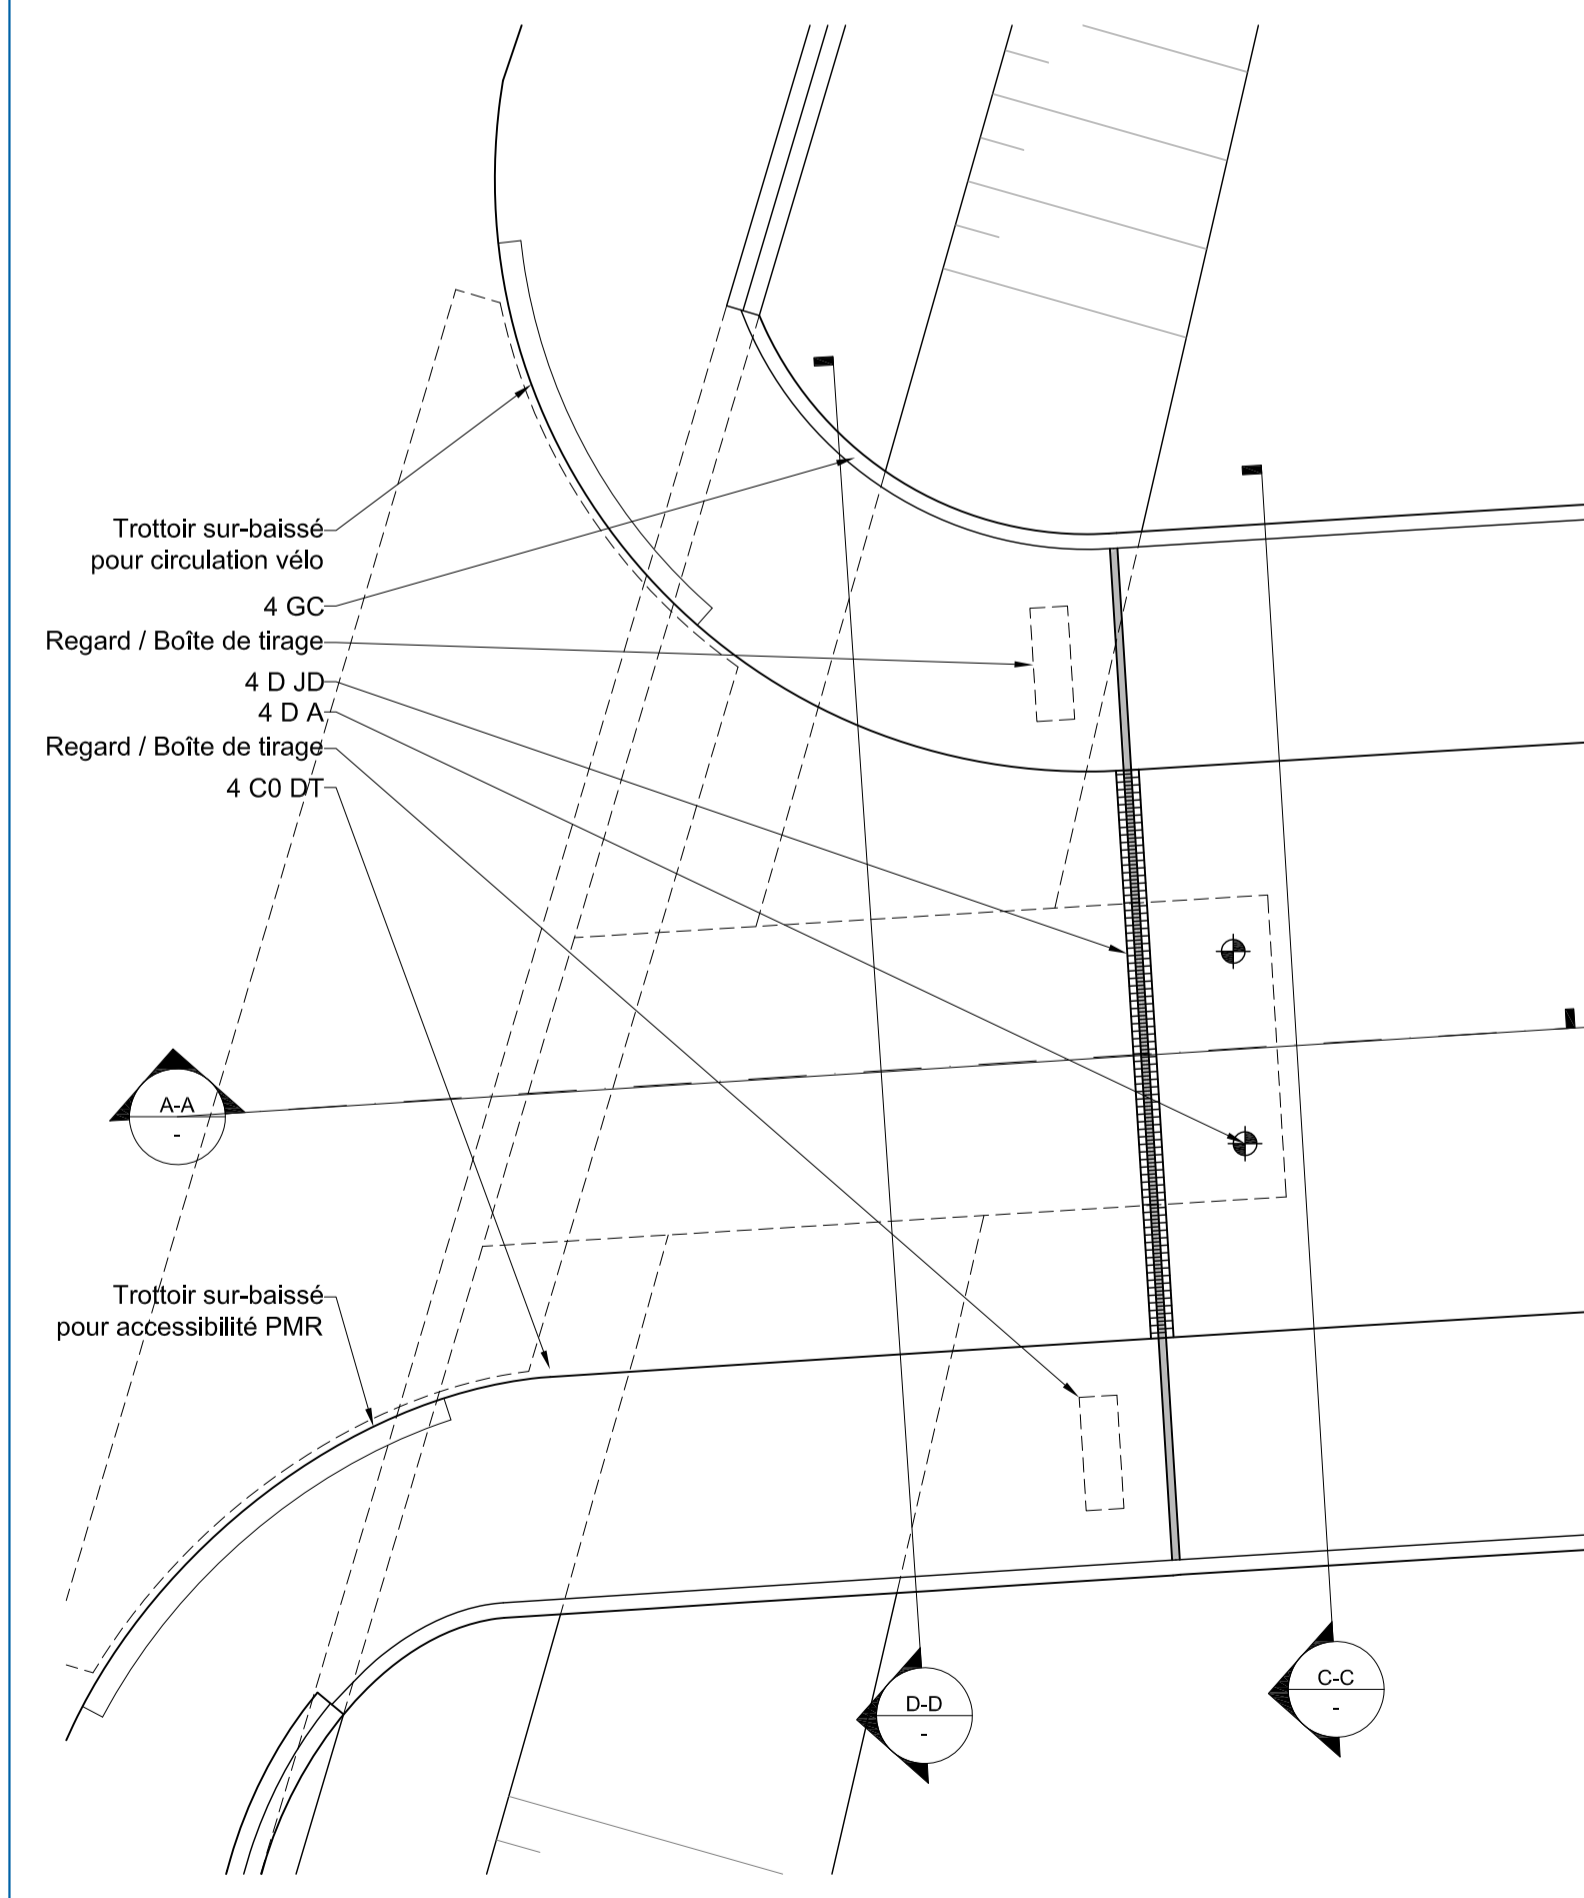



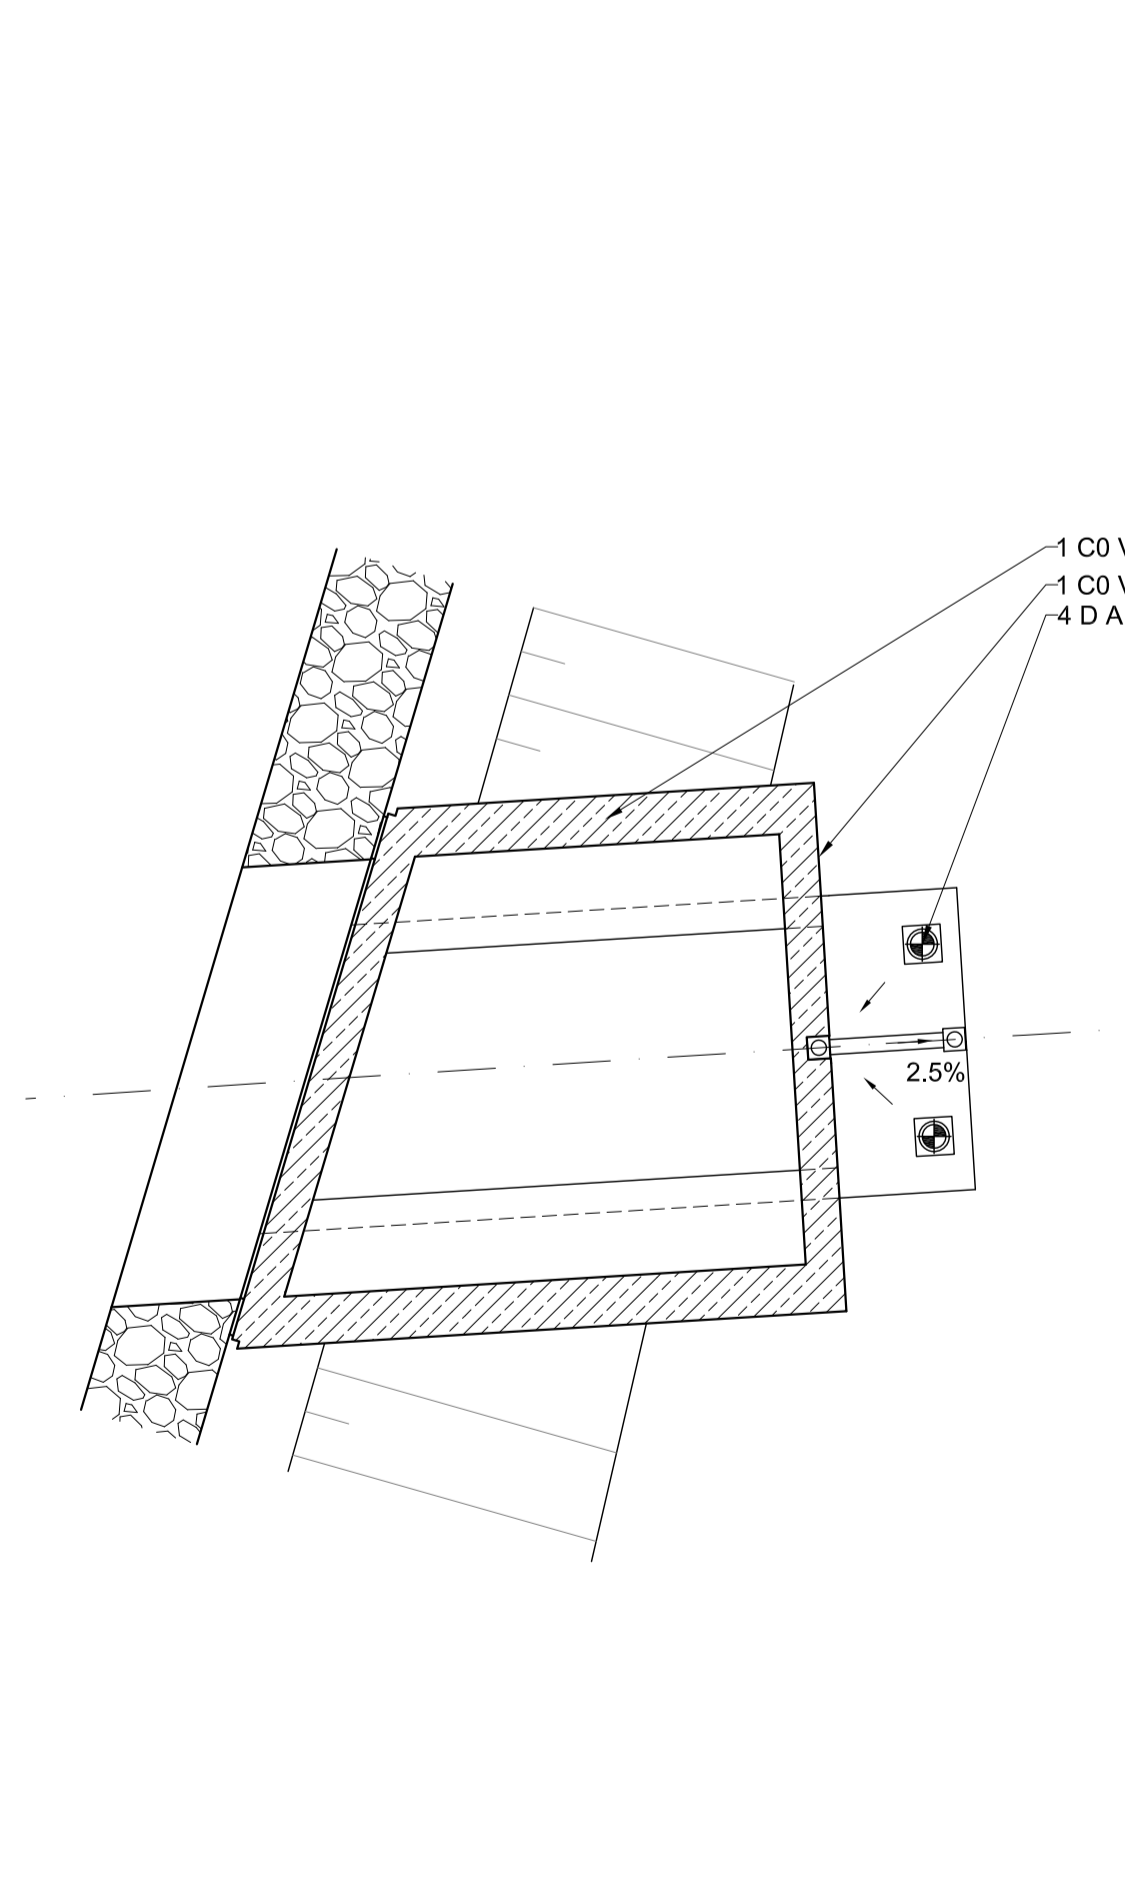


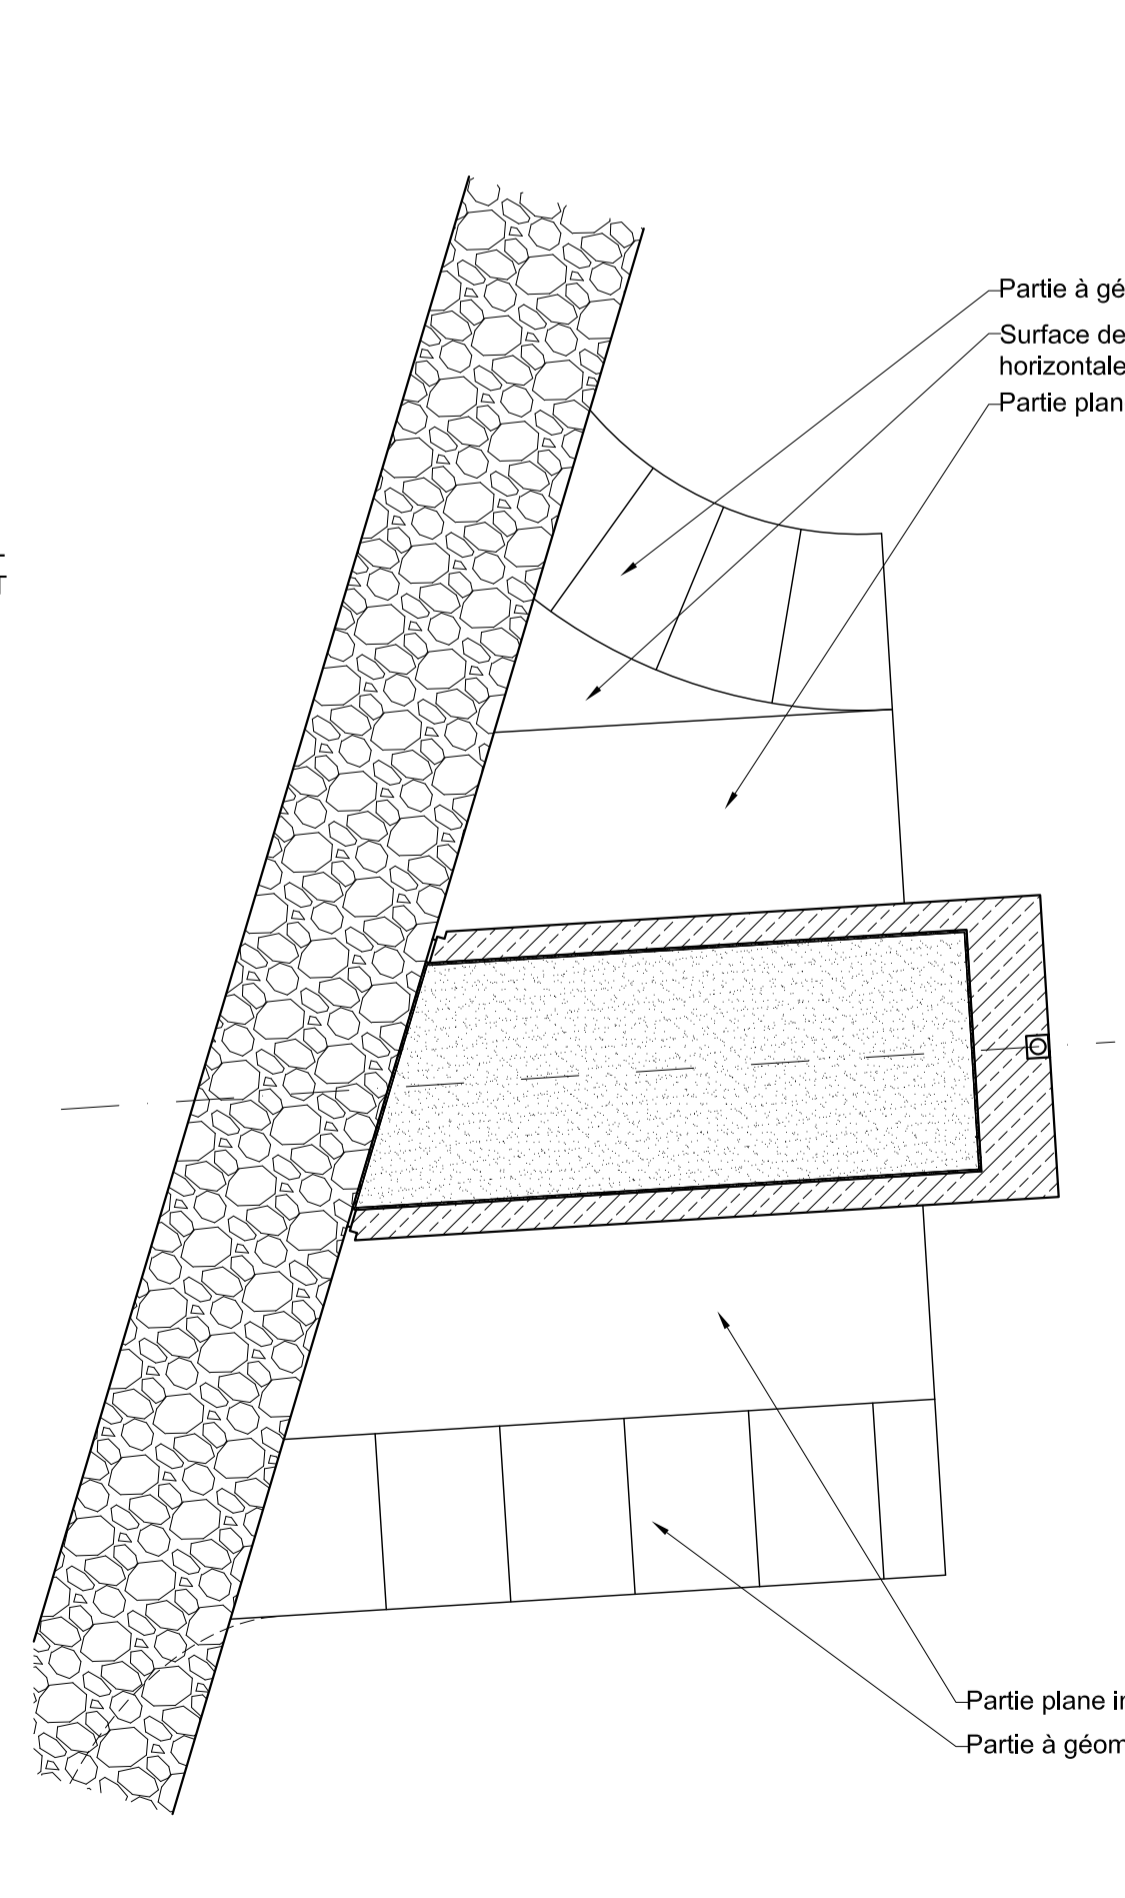

07 Plan de sous-face G-G

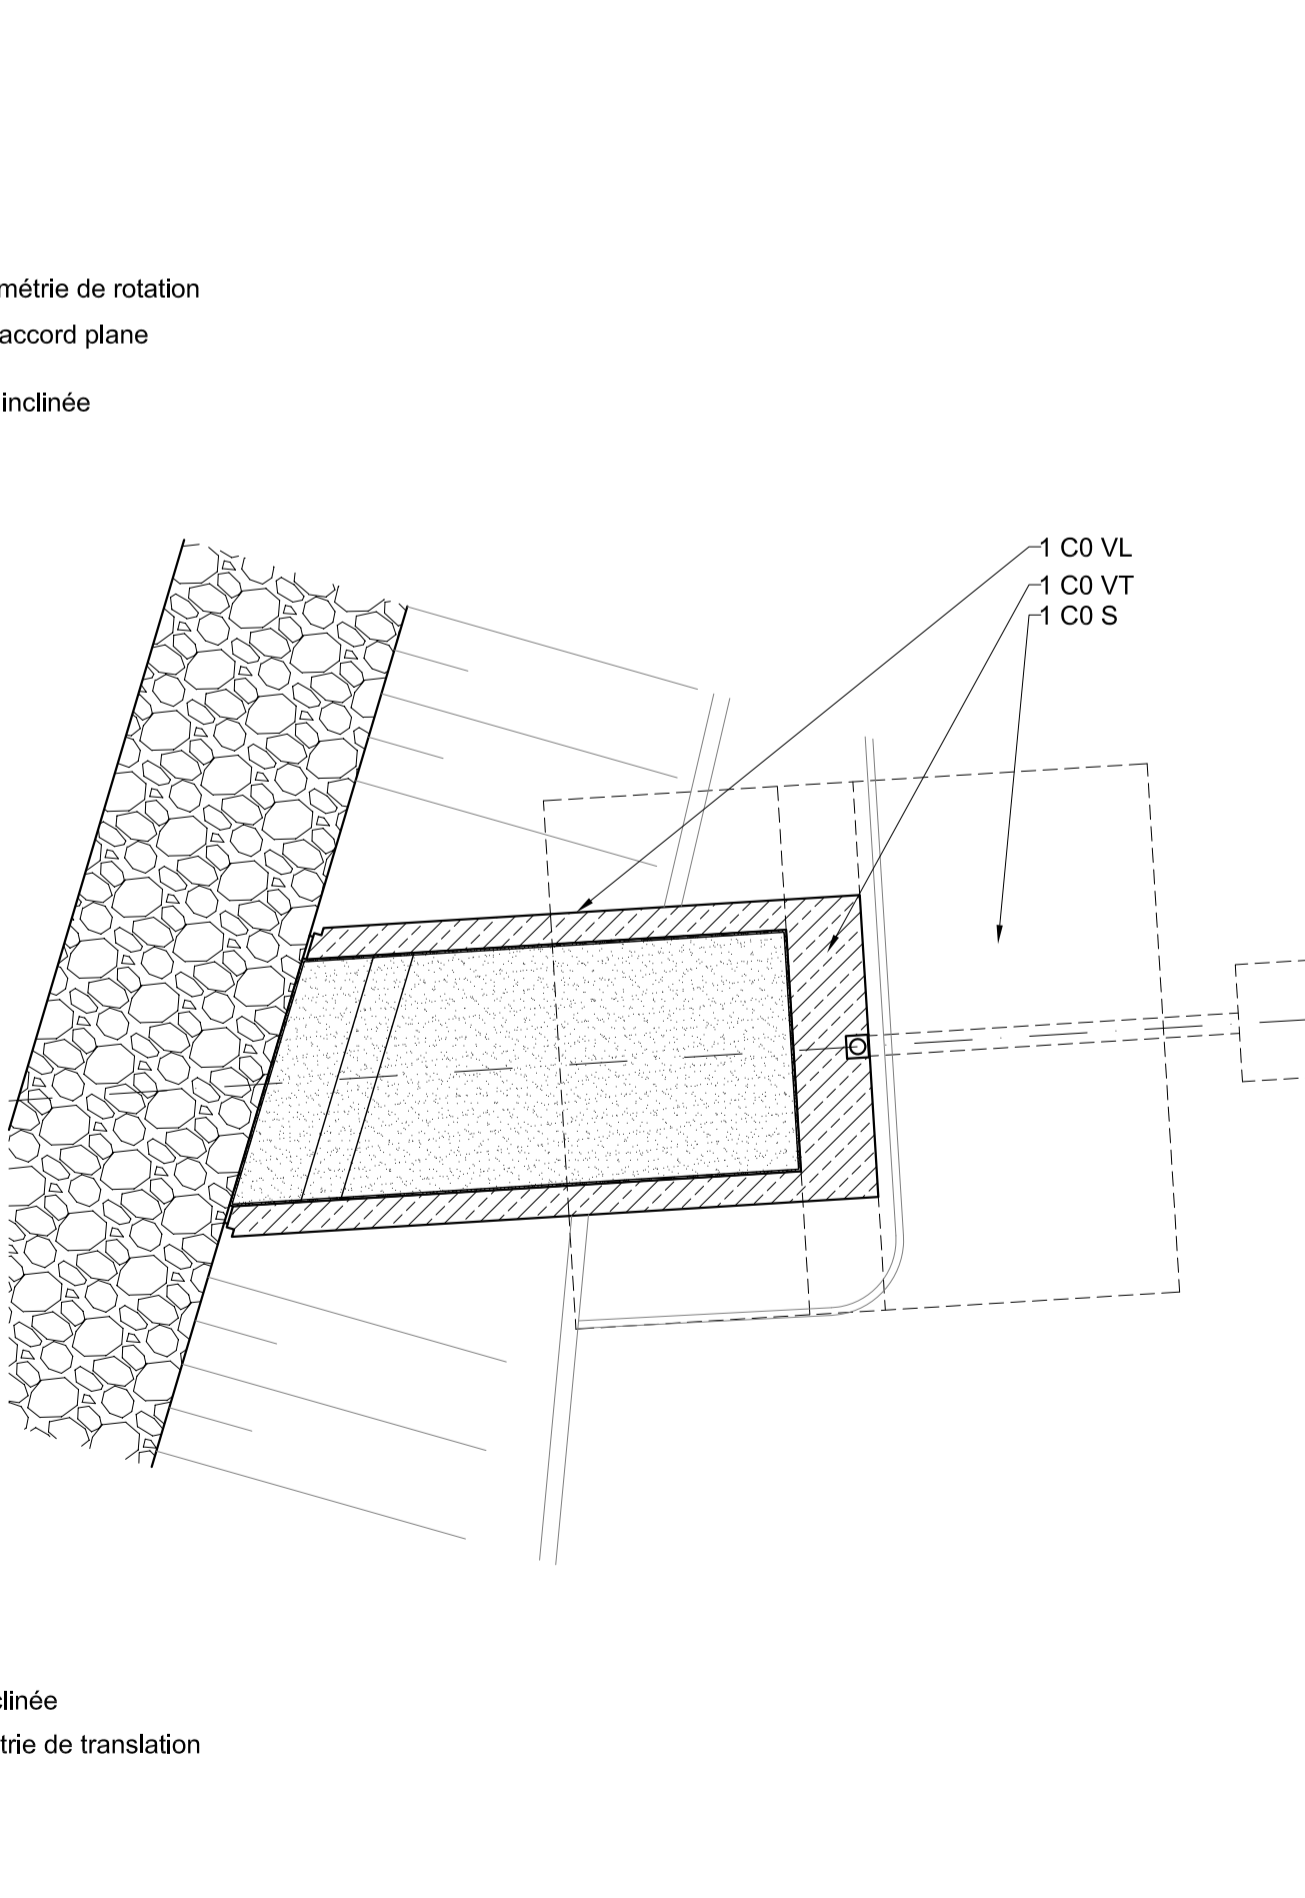

08 Plan de fondation H-H

NOMENCLATURE	Description	Matériau	Section
1 GROUPE-ŒUVRE			
T 1	Fondation P1	BA C20/27	
T 1 P 1	Semelle	BA C20/27	
T 1 P 2	Pieu	BA C20/27	
